



Pohjapiirros 1:100

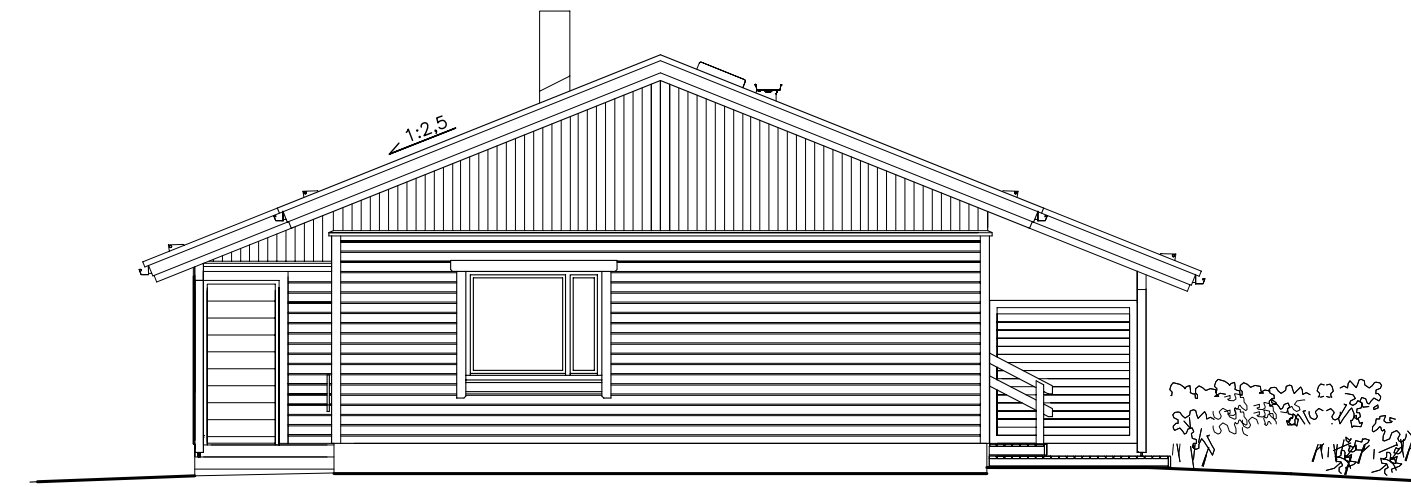

Pääty luoteeseen

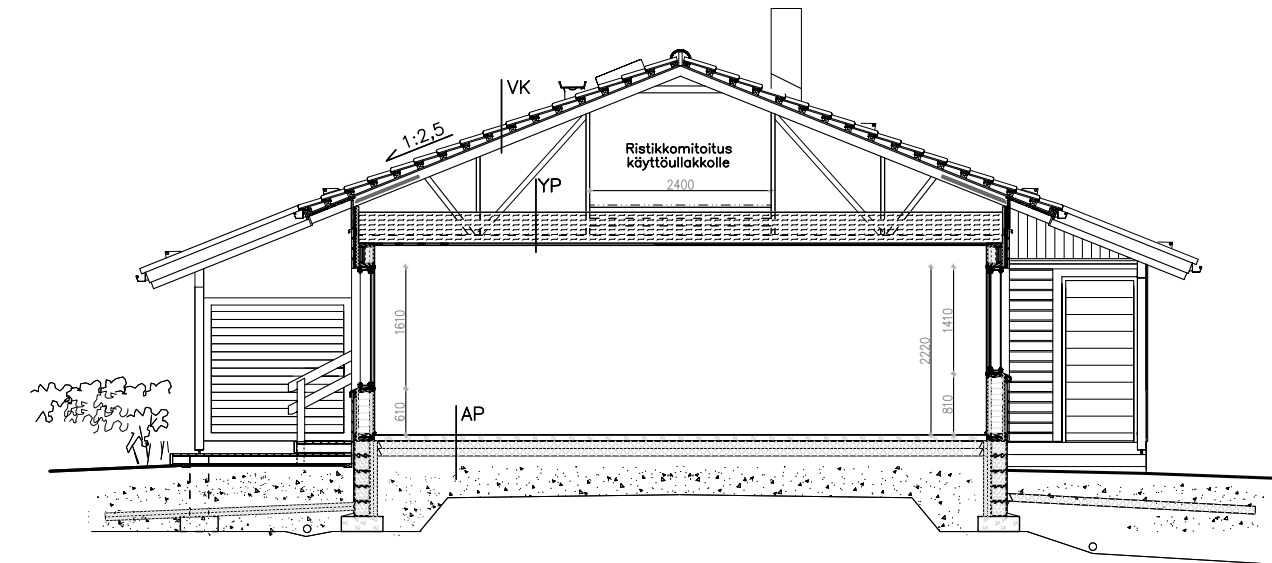

Leikkaus A-A

KUNTA KALKKINEN	KIINTEISTÖTUNNUS 16-406-2-227	RAKENNUSLUVAN TUNNUS
RAKENNUSLOINENPIDE UUDISRAKENNUS	RAKENNUSKOHTIEN NIMI JA OSOITE ASUNTO OY ASIKKALAN HUMALONTIE 17240 KALKKINEN	PIIRUSTUSLAJI LUONNOSPIIRUSTUS
	MALLASMUTKA 17240 KALKKINEN	PIIRUSTUKSEN SISÄLTÖ POHJAPIIRROS JA LEIKKAUS A-A PÄÄTY LUOTEESEEN
arkkitehtuuri KAASAPLAN Myllyrannankatu 7 15300 LAHTI p. 050-5555519 22.03.2016		SUUNN. ALA TYÖ No PIIR.No MUUTOS ARK 791 791-2L TIEDOSTO